


Hellested Vandværk

Risby 5

4652 Hårlev

Målforshold 1: 200

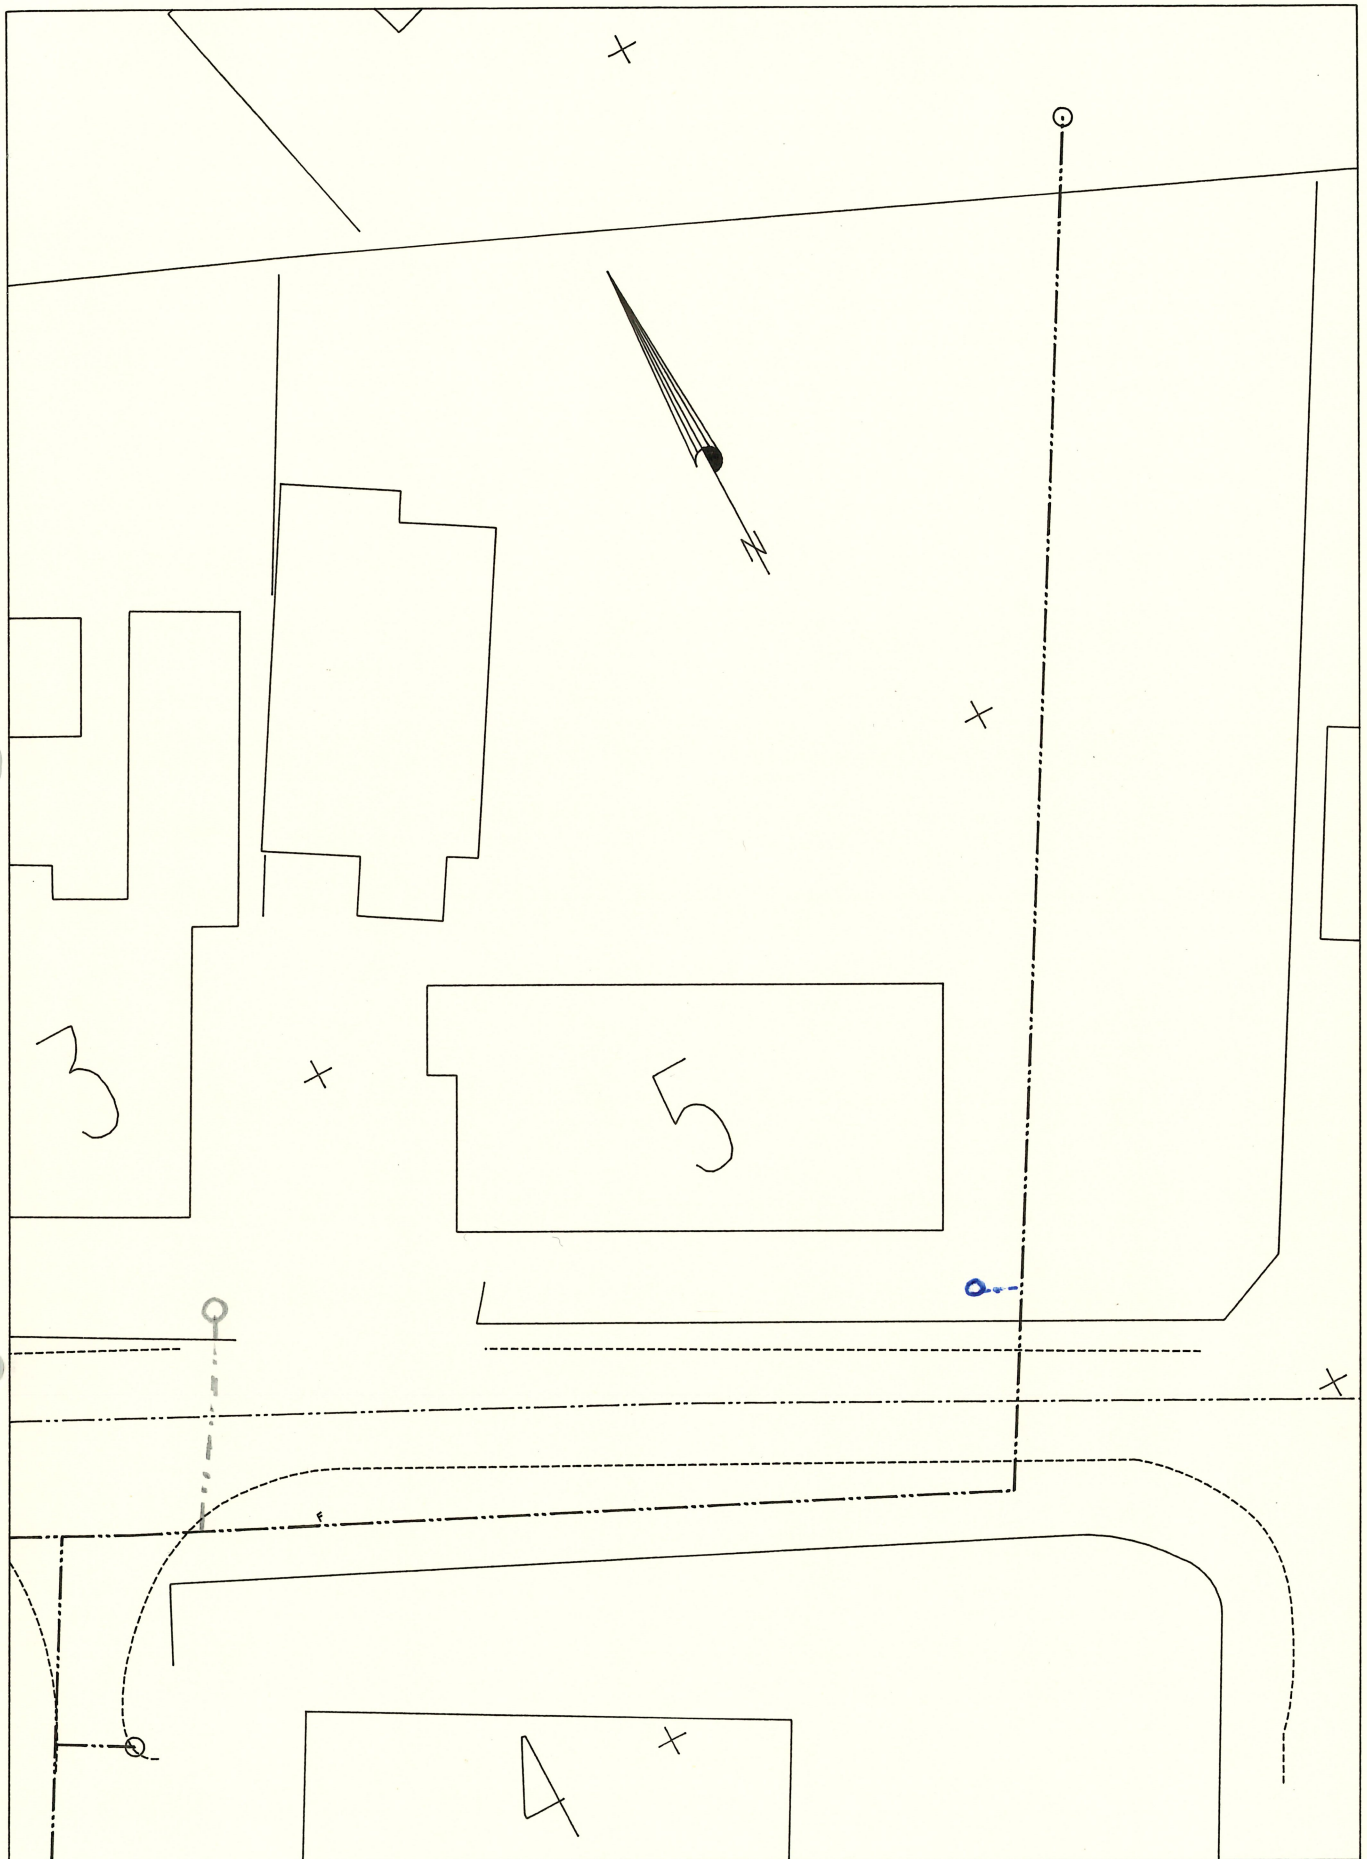

Bækager Vandværk
Risby nr.5

Bynavn: Hellested

Kommune: Stevns

Dato: 14. mar. 1994

Jr.nr.: 1330/92

Målforshold 1:200

Sign.:



LANDMÅLERGÅRDEN A/S
Praktiserende Landinspektører

Bjerggade 22
4600 Køge
Tlf. 56 63 38 00
Fax. 56 63 38 11

Rengevej 27
4660 St. Heddinge
Tlf. 53 70 30 24
Fax. 53 70 42 08