

Bækager Vandværk  
Tåstrupvej nr.7

Bynavn: Hellested

Kommune: Stevns

Dato: 14. mar. 1994

Jr.nr.: 1330/92

Målforshold 1:500

Sign.:



**LANDMÅLERGÅRDEN A/S**  
Praktiserende Landinspektører

Bjerggade 22  
4600 Køge  
Tlf. 56 63 38 00  
Fax. 56 63 38 11

Rengevej 27  
4660 St. Heddinge  
Tlf. 53 70 30 24  
Fax. 53 70 42 08

Mærk! Ifølge lov nr. 290 af 31. marts 1949 § 28, 4. stk., er den, som flytter, borttager, beskadiger eller ødelægger et kendeligt skelmærke, pligtig at afholde udgifterne ved dettes genanbringelse.


Skelpunkt afmærket med:  
B o Betonskelpæl  
J o Jernrør med skeltegn  
S o Sten med skeltegn  
T o Træpæl med indbrændt skeltegn

Signaturforklaring

— Skel, der findes i marken  
- - - - - Blande skel, der ikke bortfalder  
Særlige signaturer se D.S. 198 (Febr. 1940)

Skelpunkt afmærket med:  
© Betonblok og drænrør  
Bipunkt afmærket med:  
B o Betonblok  
D o Drænrør

Skitse

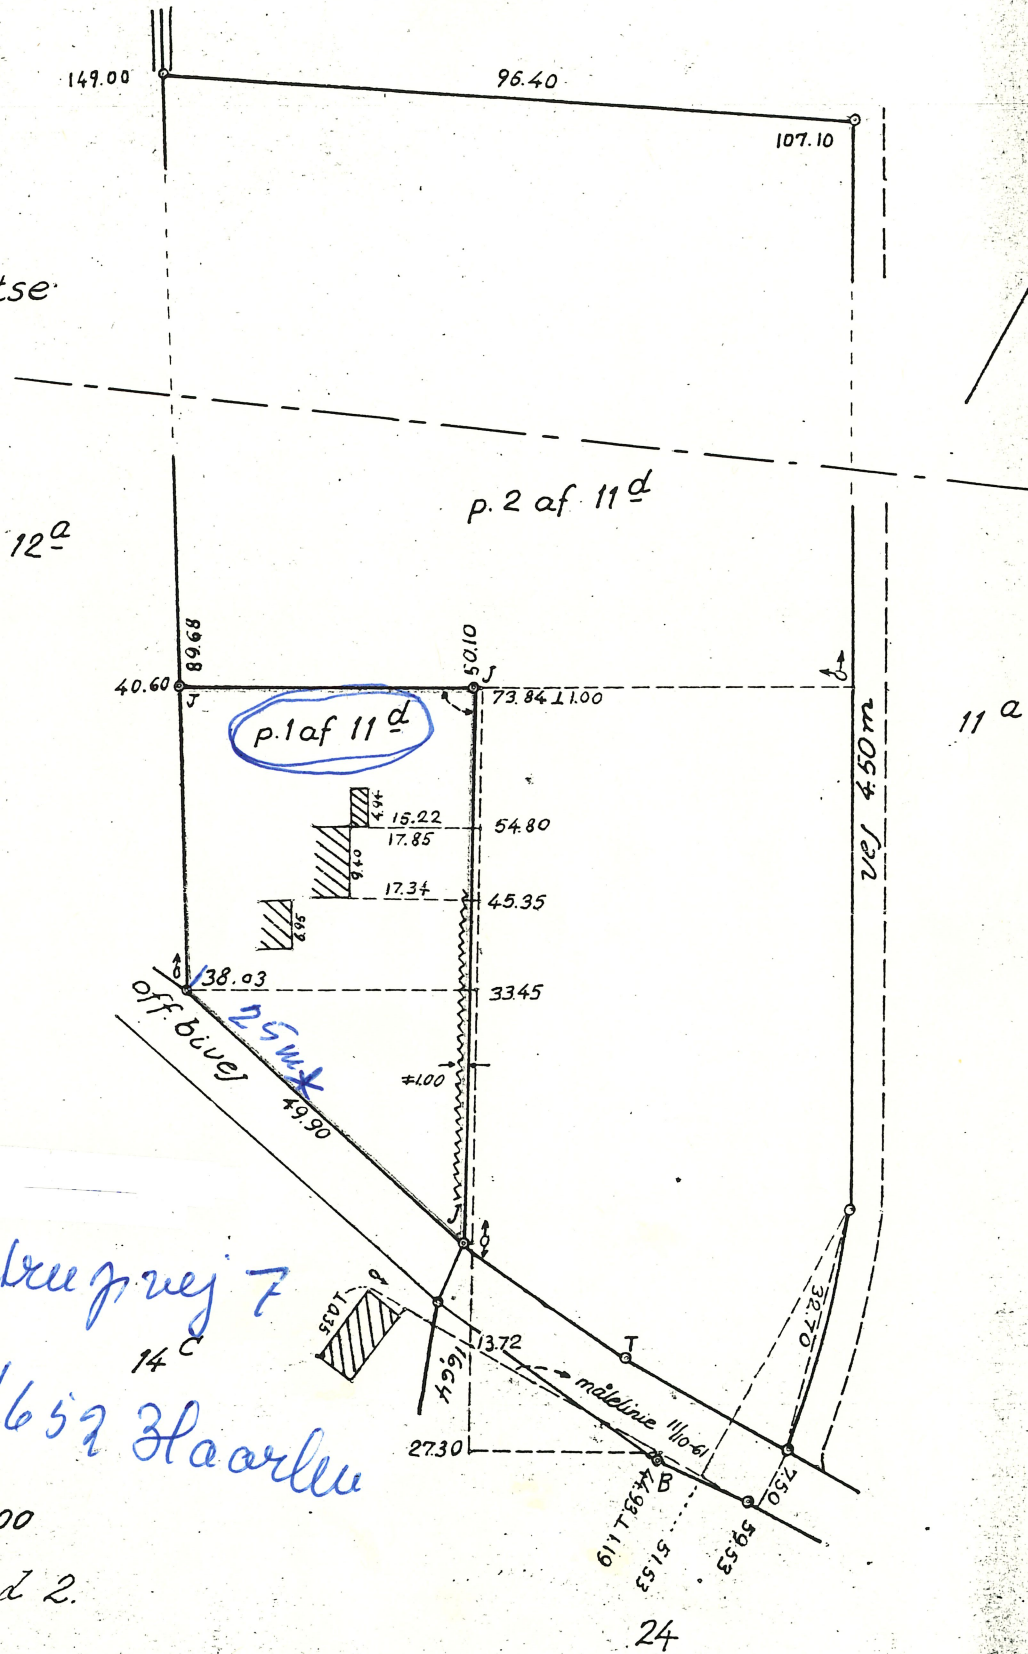

1:1000  
målestad 2.

Ejerlav: Hellested by  
Sogn: Hellested

Opmålt i januar 1962 af

566-1967

F. Wilund

Landinspektør.