


x17.22

Hellested Vandværk  
Tåstrupvej 8  
4652 Hårlev  
Målforshold 1:200

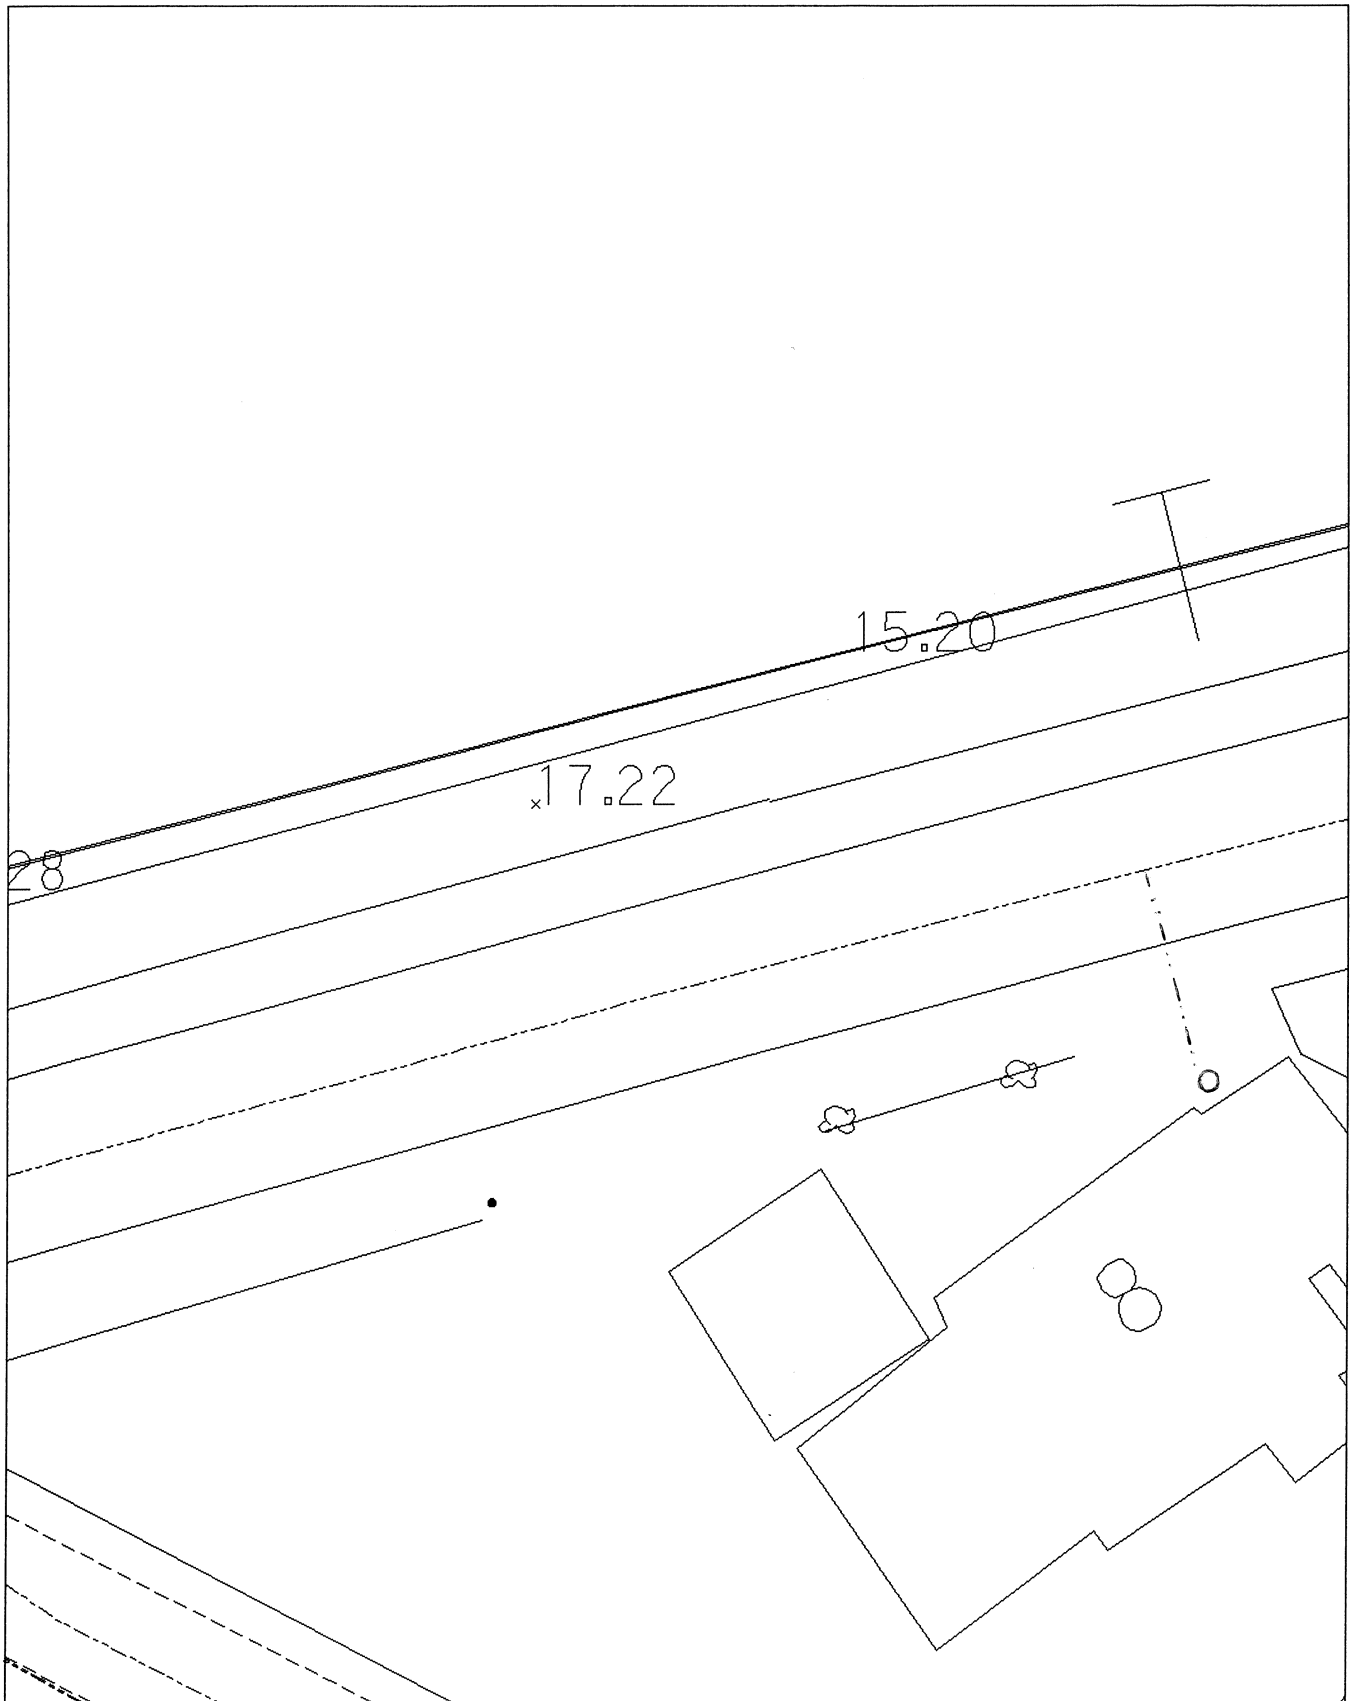

Hellested Vandværk  
Tåstrupvej 8  
4652 Hårlev  
Målforshold 1:200